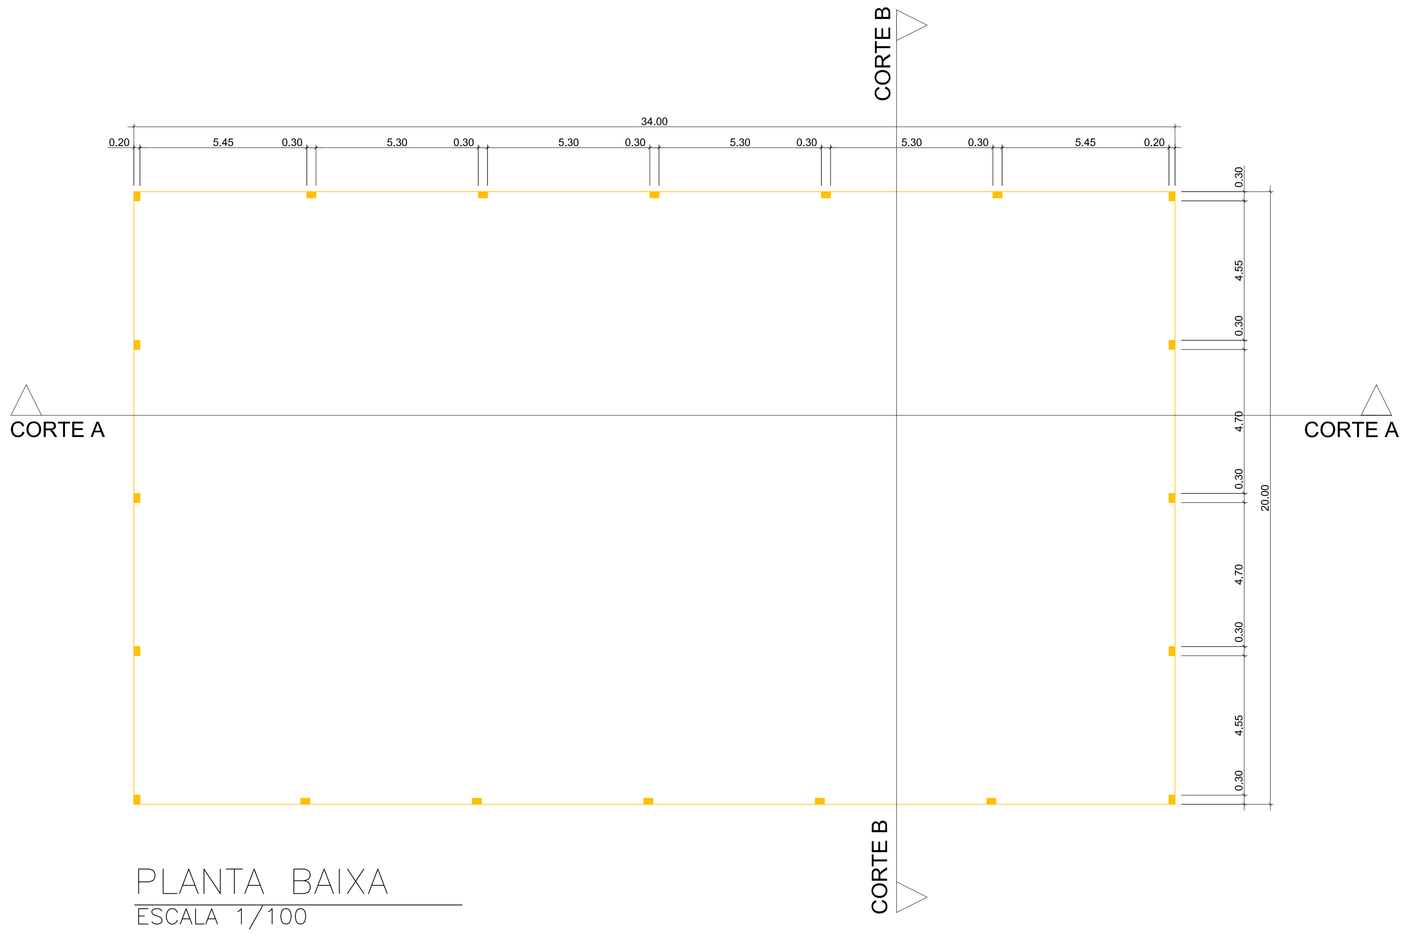

PLANTA BAIXA
ESCALA 1/100

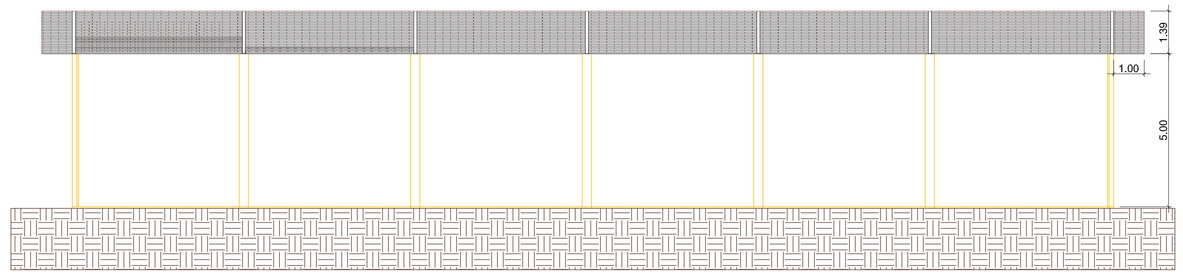

CORTE AA
ESCALA 1/100

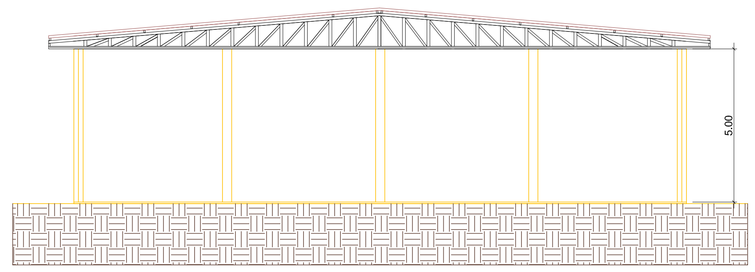

CORTE BB
ESCALA 1/100

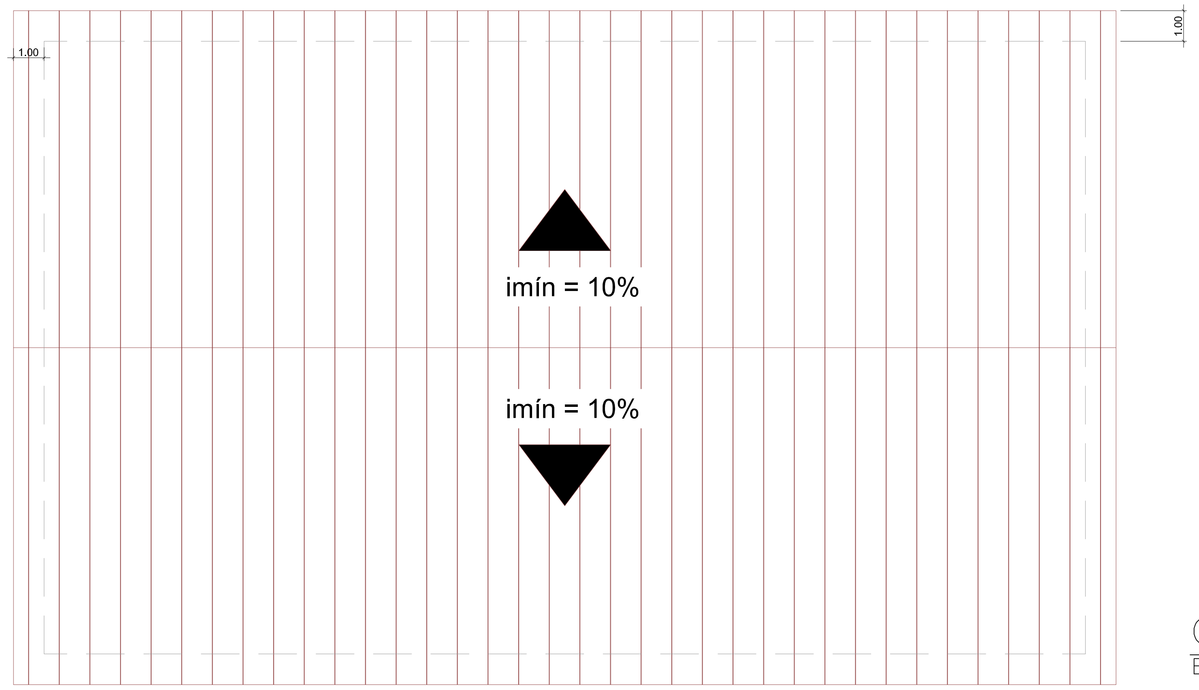

COBERTURA
ESCALA 1/100

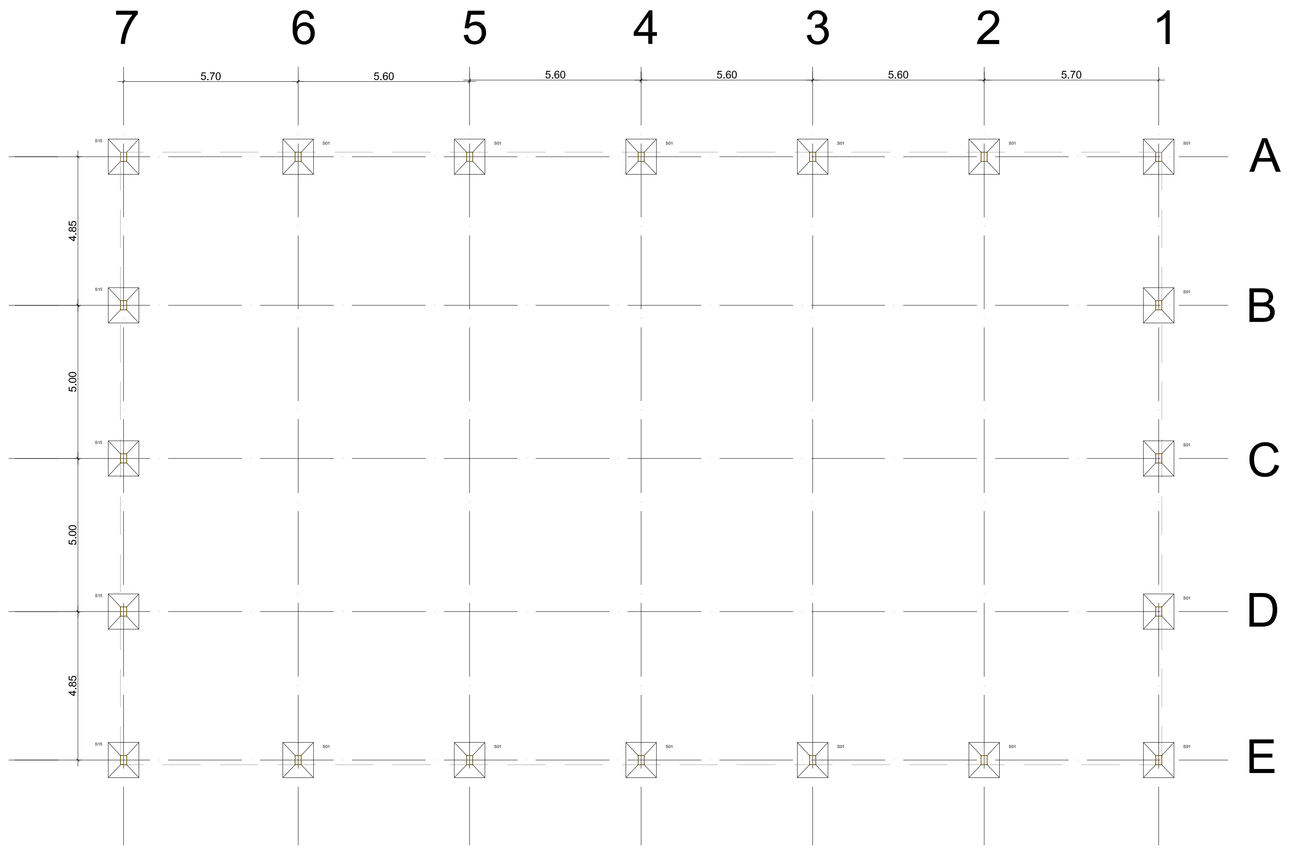

SAPATAS
ESCALA 1/100

LOCAÇÃO
ESCALA 1/500

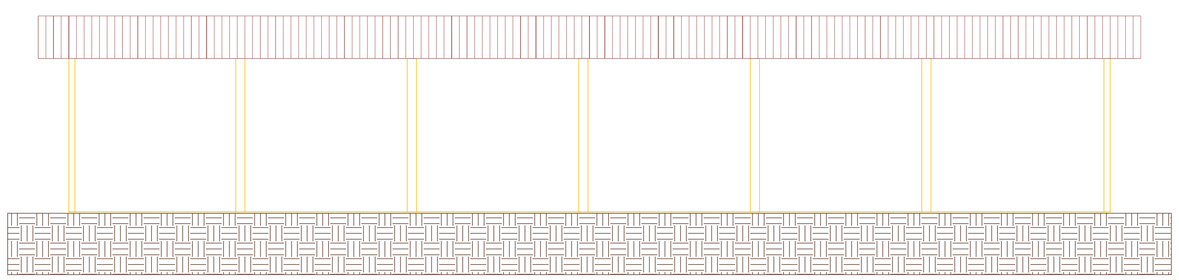

FACHADA LATERAL
ESCALA 1/100

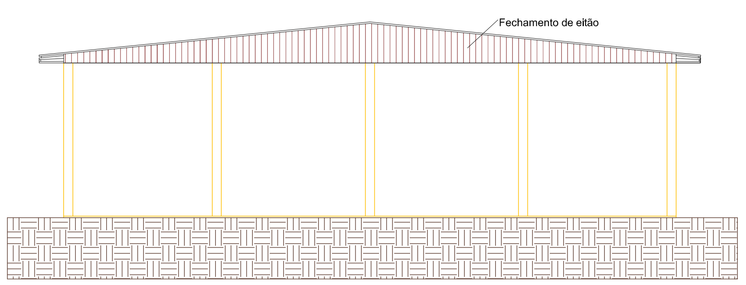

FACHADA FRONTAL
ESCALA 1/100

Revisão nº	Descrição	Data	Visto

PREFEITURA

MUNICÍPIO DE JOSÉ BOITEUX

ASSINATURAS

DIEGO WESTPHAL
ENGº CIVIL CREA/SC 116055-4

MUNICÍPIO DE JOSÉ BOITEUX

PROJETO
Projeto Arquitetônico

REFERÊNCIA
Locação, planta baixa, fachadas, corte, cobertura.

PROPRIETÁRIO
MUNICÍPIO DE JOSÉ BOITEUX

ESCALA: INDICADA

MATRÍCULA

CÓDIGO

ART: 6715979-5

LOCAL: Estrada Geral Volta Grande

ESTADO: SC

MUNICÍPIO: JOSÉ BOITEUX

OBRA
Galpão em estrutura metálica

ÁREA: 680,00 m²

DESENHO: SHAIANY

DATA: Setembro/2018

FOLHA: 01/01